


# テニスコート前花壇白図

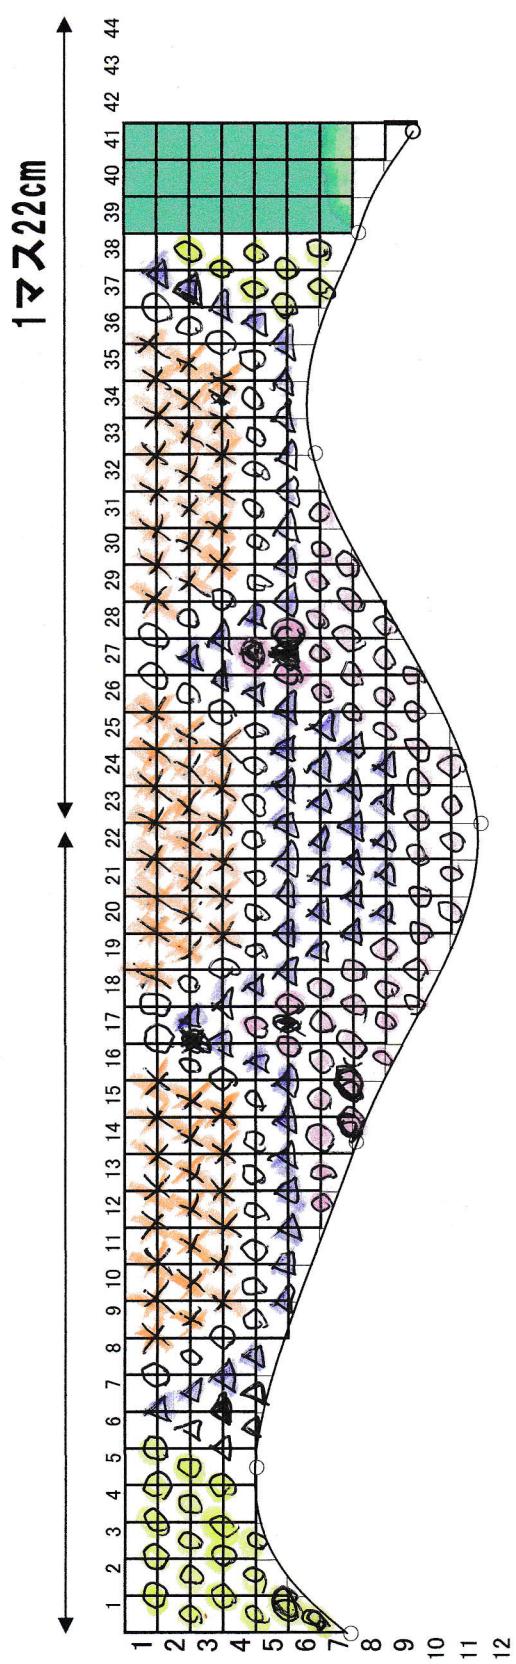

○	アーチ	27 P
×	アーチ	63 P
○	シロタエガク	39 P
△	アゲラタム	<del>68</del> P 64 P
○	リバーフ	52 P
		245 P